


RESIDENCIAL  
**SIERRA DE ORBA**

**EMPLAZAMIENTO**

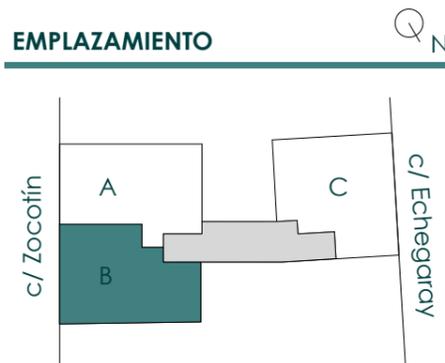


**DATOS DE VIVIENDA**


PLANTA	<b>1ª</b>
VIVIENDA	<b>B</b>
ESCALA	<b>1/75</b>

**SUPERFICIES DE VIVIENDA**

SUP. ÚTIL INTERIOR	<b>87.45 m<sup>2</sup></b>
SUP. ÚTIL EXTERIOR	<b>37.10 m<sup>2</sup></b>
SUP. ÚTIL TOTAL	<b>124.55 m<sup>2</sup></b>

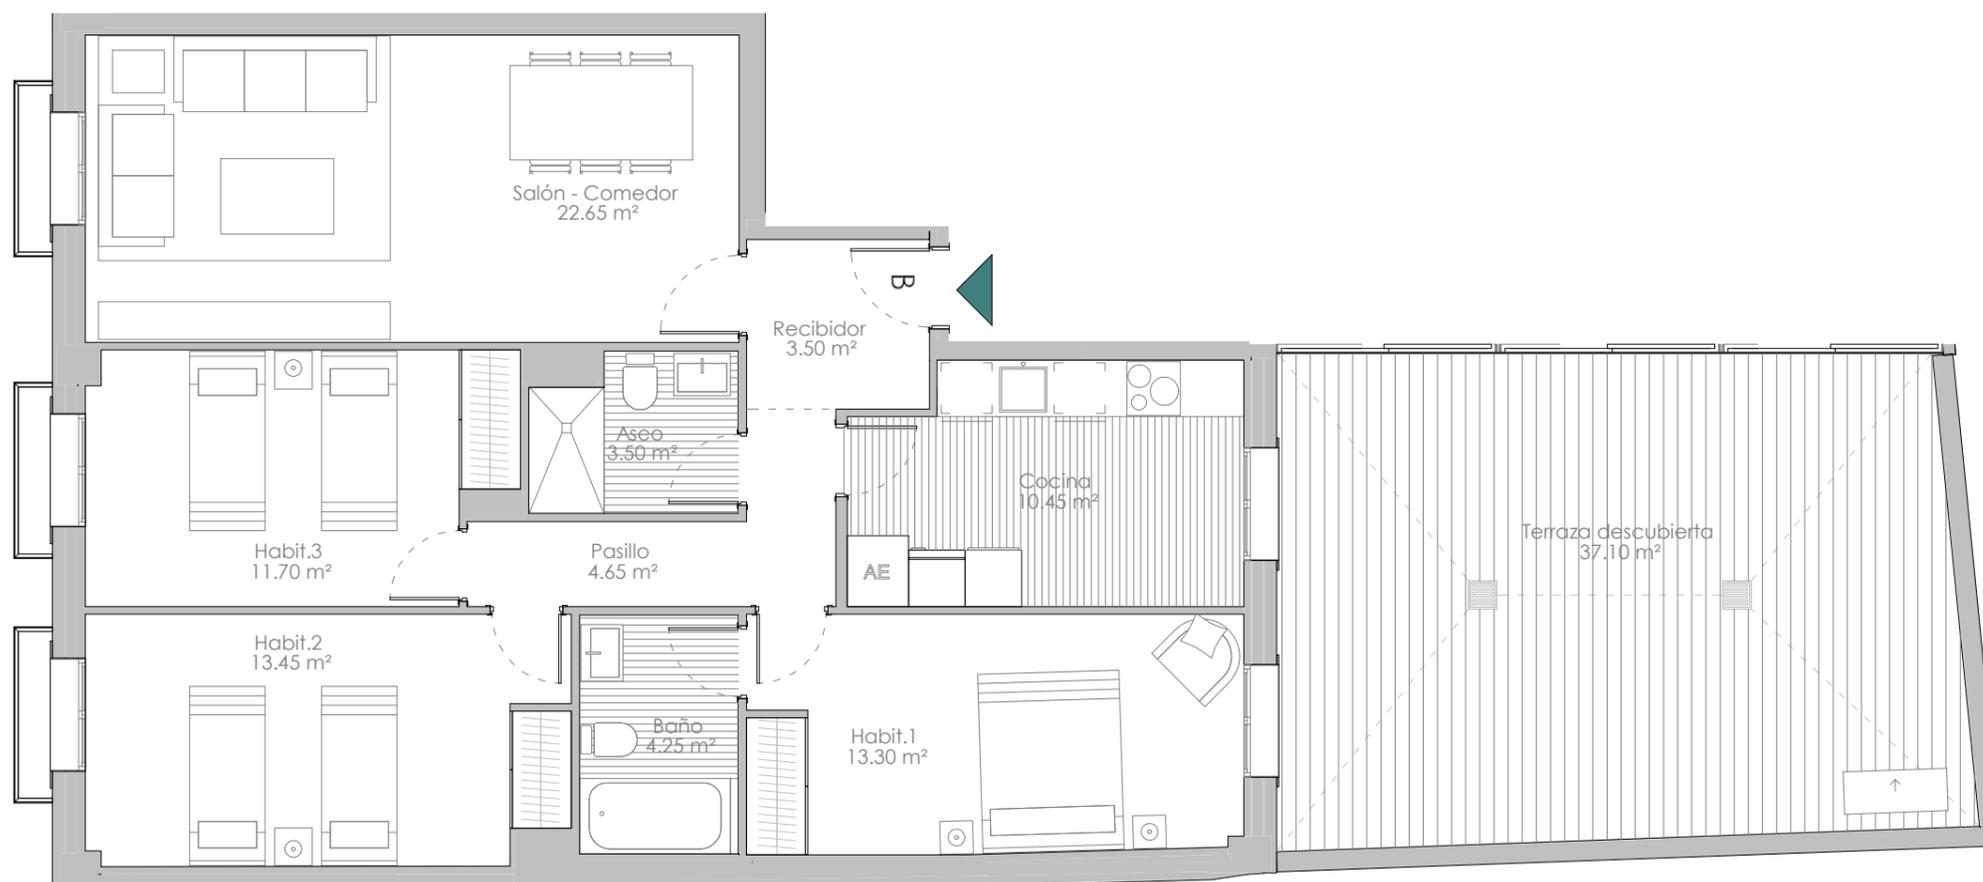

**ATELIER**  
STYLISH HOMES

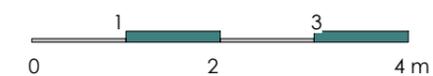

Toda la información consignada en el RD 515/1989 de 21 de Abril se encuentra a disposición del cliente en nuestras oficinas. La información gráfica que contiene éste documento es orientativa y ha sido elaborada a partir del proyecto básico del edificio pudiendo estar sujeta a modificaciones como consecuencia de exigencias técnicas, comerciales y jurídicas derivadas del proyecto de edificación y de su ejecución. La información descrita será válida hasta el fin de existencias. Todo el mobiliario que se muestra en éste documento se ha incluido a efectos meramente decorativos y orientativos no formando parte en ningún caso de las viviendas objeto de venta.