


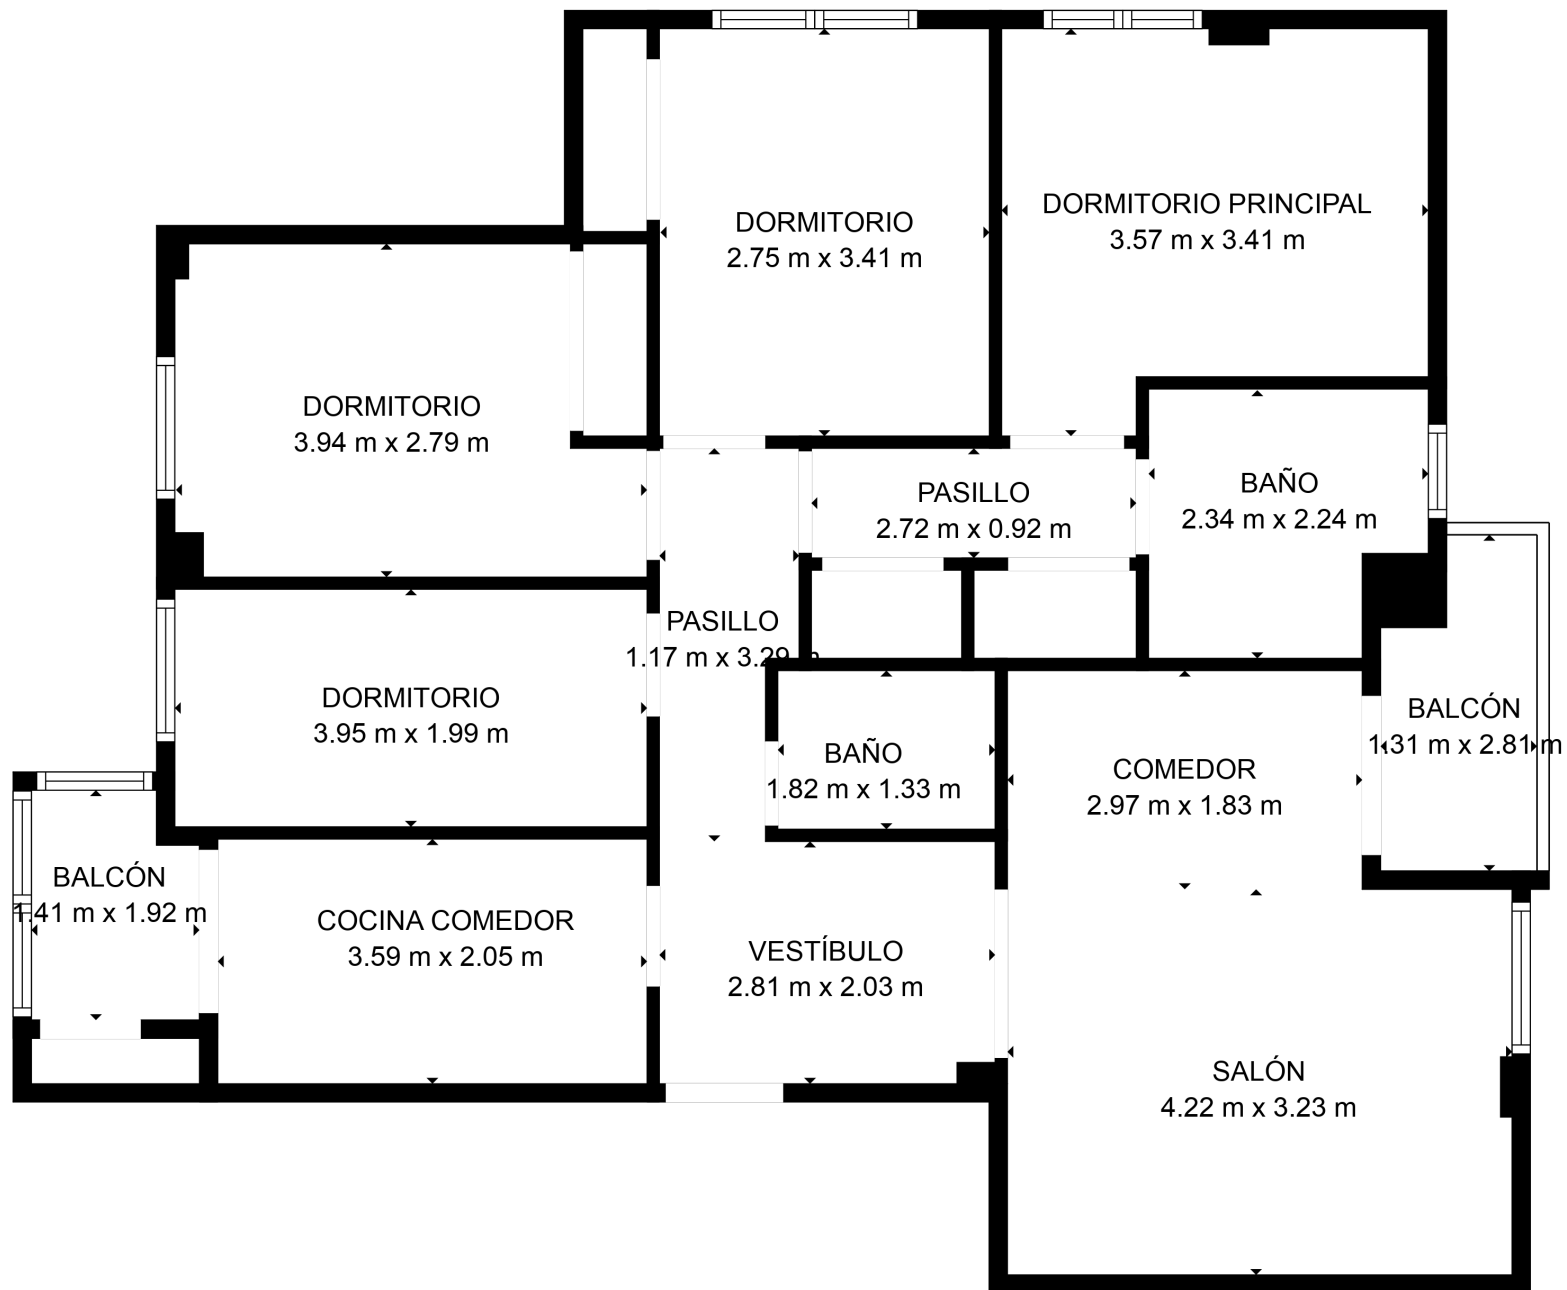

TOTAL: 93 m2
1. PLANTA: 93 m2
ÁREAS EXCLUIDAS: BALCÓN: 7 m2

LAS MEDIDAS SON CALCULADAS UTILIZANDO LA TECNOLOGÍA CUBICASA. SON DE ALTA FIABILIDAD PERO NO GARANTIZADAS.