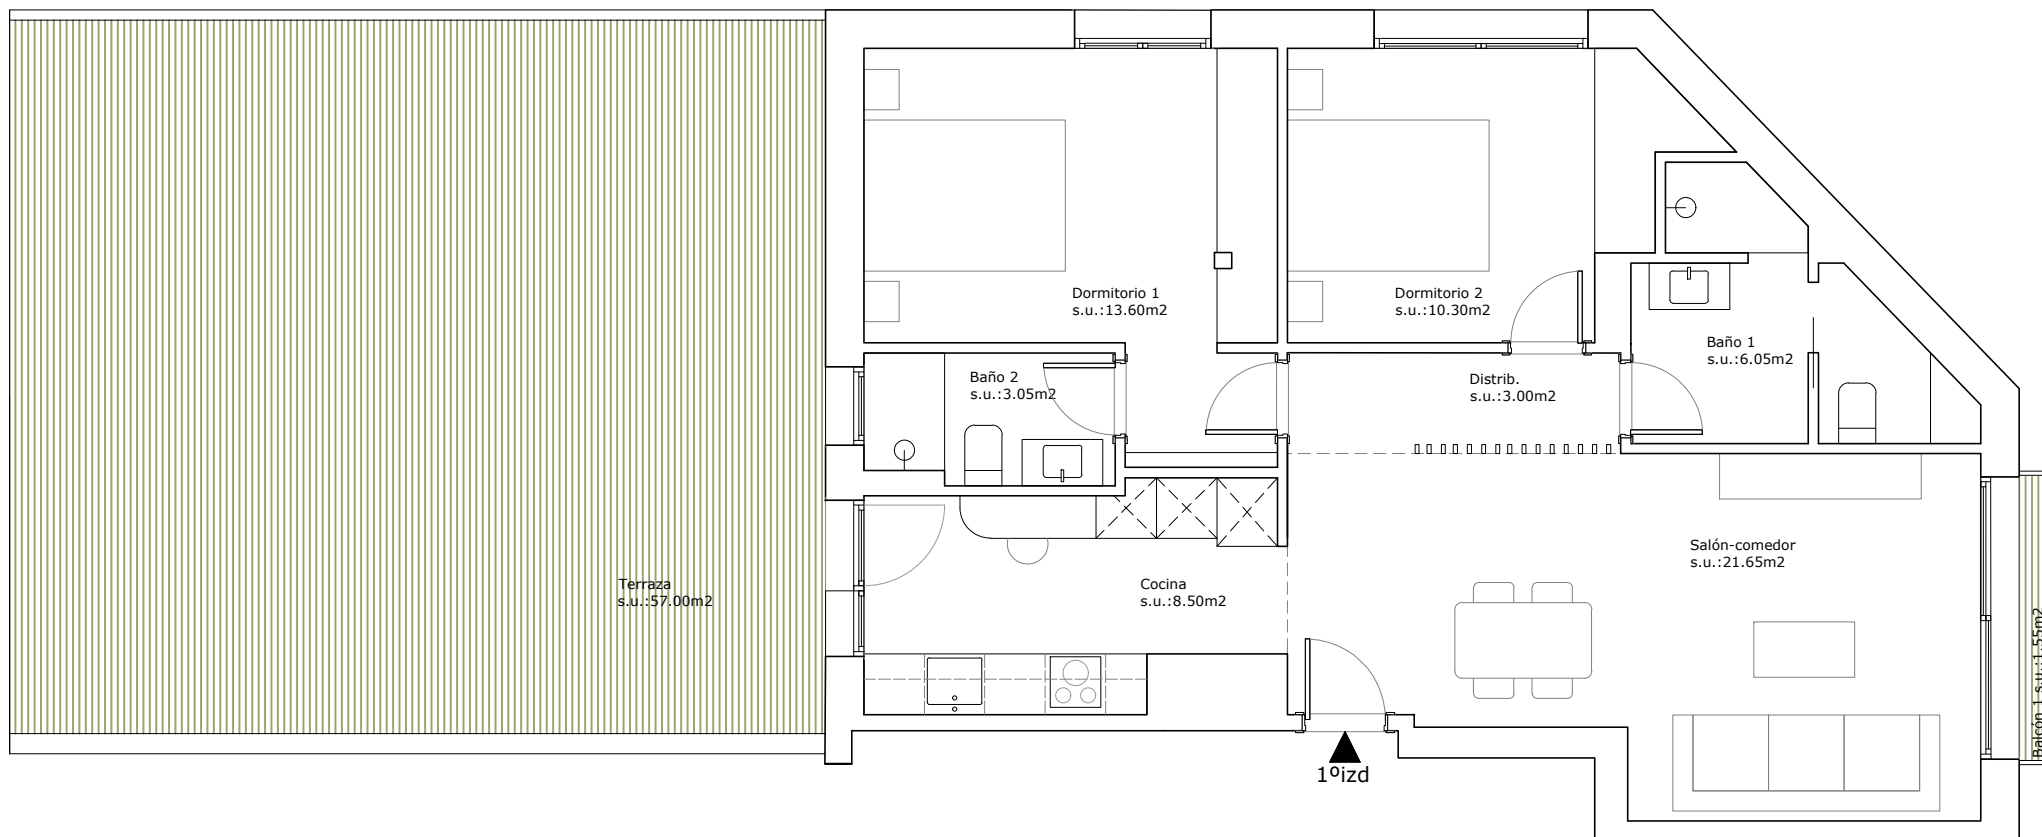


Edificio Antonio Saura III

Promueve y construye **Gargallo**

Vivienda: 1ºI

Sup construida: **81.50m²**

Sup útil: **66.15m²**

Sup balcón: **1.55m²**

Sup terraza: **57.00m²**

El presente documento, tanto en sus elementos visuales como en la información relativa a superficies, tiene únicamente un valor informativo. Se ha confeccionado a partir del proyecto elaborado por los arquitectos responsables del edificio y puede ser modificado debido a necesidades técnicas, comerciales o legales que surjan durante el desarrollo y ejecución de la obra. El mobiliario que aparece en estas representaciones es solo ilustrativo y decorativo, sin que, en ningún caso, se incluya como parte de las viviendas en venta.