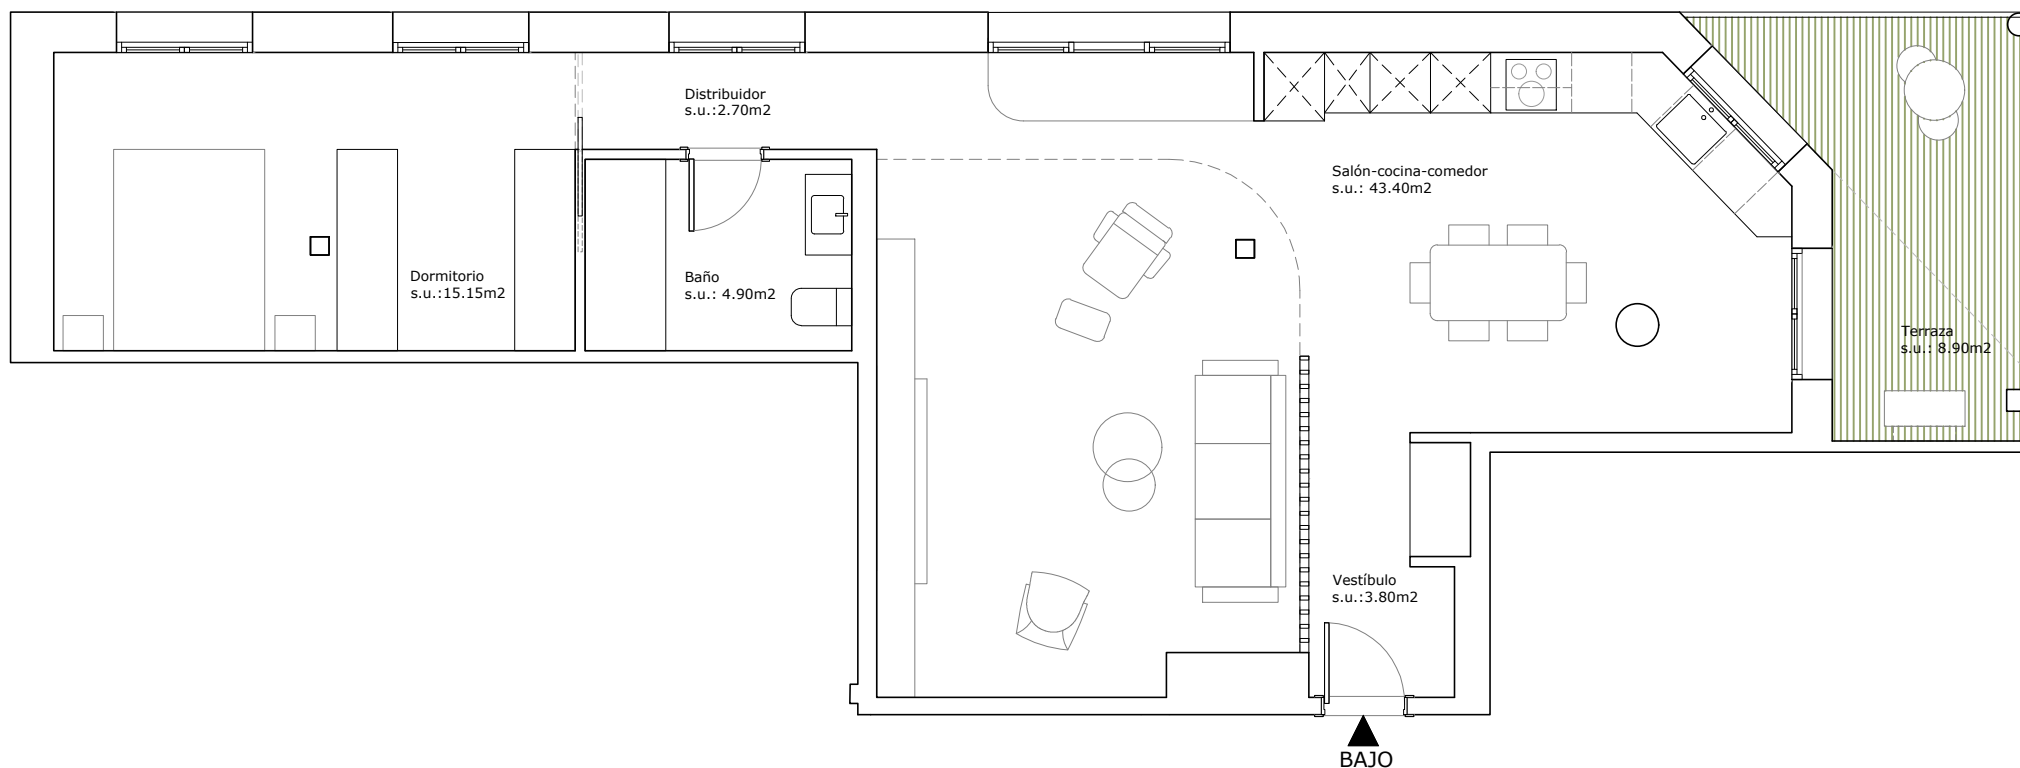


Edificio Antonio Saura III

Promueve y construye **Gargallo**

Vivienda: Bajo
 Sup construida: **91.25m²**
 Sup útil: **69.95m²**
 Sup terraza: **8.90m²**

El presente documento, tanto en sus elementos visuales como en la información relativa a superficies, tiene únicamente un valor informativo. Se ha confeccionado a partir del proyecto elaborado por los arquitectos responsables del edificio y puede ser modificado debido a necesidades técnicas, comerciales o legales que surjan durante el desarrollo y ejecución de la obra. El mobiliario que aparece en estas representaciones es solo ilustrativo y decorativo, sin que, en ningún caso, se incluya como parte de las viviendas en venta.